

Öffentliche Bekanntmachung der Stadt Bad Orb



Veröffentlicht auf der Internetseite der Stadt Bad Orb am 23.07.2019

Satzung über ein besonderes Vorkaufsrecht nach § 25 BauGB für den Bereich „Altstadt“

Auf Grund des § 5 der Hessischen Gemeindeordnung (HGO) in der Fassung der Bekanntmachung vom 7. März 2005 (GVBl. I S. 142), Zuletzt geändert durch Artikel 2 des Gesetzes vom 28. Mai 2018 (GVBl. S. 247) in Verbindung mit § 25 des Baugesetzbuches (BauGB) in der Fassung der Bekanntmachung vom 3. November 2017 (BGBl. I S. 3634) wird zur Sicherung der städtebaulichen Entwicklung gemäß Beschluss der Stadtverordnetenversammlung der Stadt Bad Orb vom 20.03.2019 folgende Satzung erlassen:

§1 Anordnung des Vorkaufsrechts

Der Stadt Bad Orb steht zur Sicherung der städtebaulichen Entwicklung im Sinne des § 25 Abs. 1 Nr. 2 BauGB für den Bereich der historischen Altstadt ein besonderes Vorkaufsrecht zu. Folgende Straßen/Bereiche fallen in den Geltungsbereich dieser Satzung:

Am Wendelinusbrunnen	Heppengasse	Obertorstraße	Solplatz
Burgring	Jössertorstraße	Paradiesgasse	Untertorplatz
Enggasse	Kanalstraße	Pfarrgasse	Zenkhof
Freihof	Kirchgasse	Quellenring	Alte Spitalstraße
Gretenbachstraße	Ludwig-Schmank-Straße		Raiffeisenstraße
Gutenbergstraße	Marktplatz	Schwedengasse	
Hauptstraße	Meistersgasse	Solgasse	Wendelinusstraße

§2 Räumlicher Geltungsbereich

Der räumliche Geltungsbereich dieser Satzung erstreckt sich auf die in Tabelle 1 bezeichneten Grundstücke.

Für den räumlichen Geltungsbereich dieser Satzung ist der beigefügte Lageplan maßgebend. Dieser Lageplan ist Bestandteil dieser Satzung.

§3 Inkrafttreten


Diese Satzung tritt am Tag nach ihrer ortsüblichen Bekanntmachung in Kraft.

Diese Satzung kann während der üblichen Dienststunden beim Baamt der Stadtverwaltung Bad Orb, Frankfurter Straße 2, 63619 Bad Orb, eingesehen werden. Jedermann kann diese Satzung einsehen und über den Inhalt Auskunft verlangen.

Bad Orb, 05.04.2019

Gez. Roland Weiß

Bürgermeister

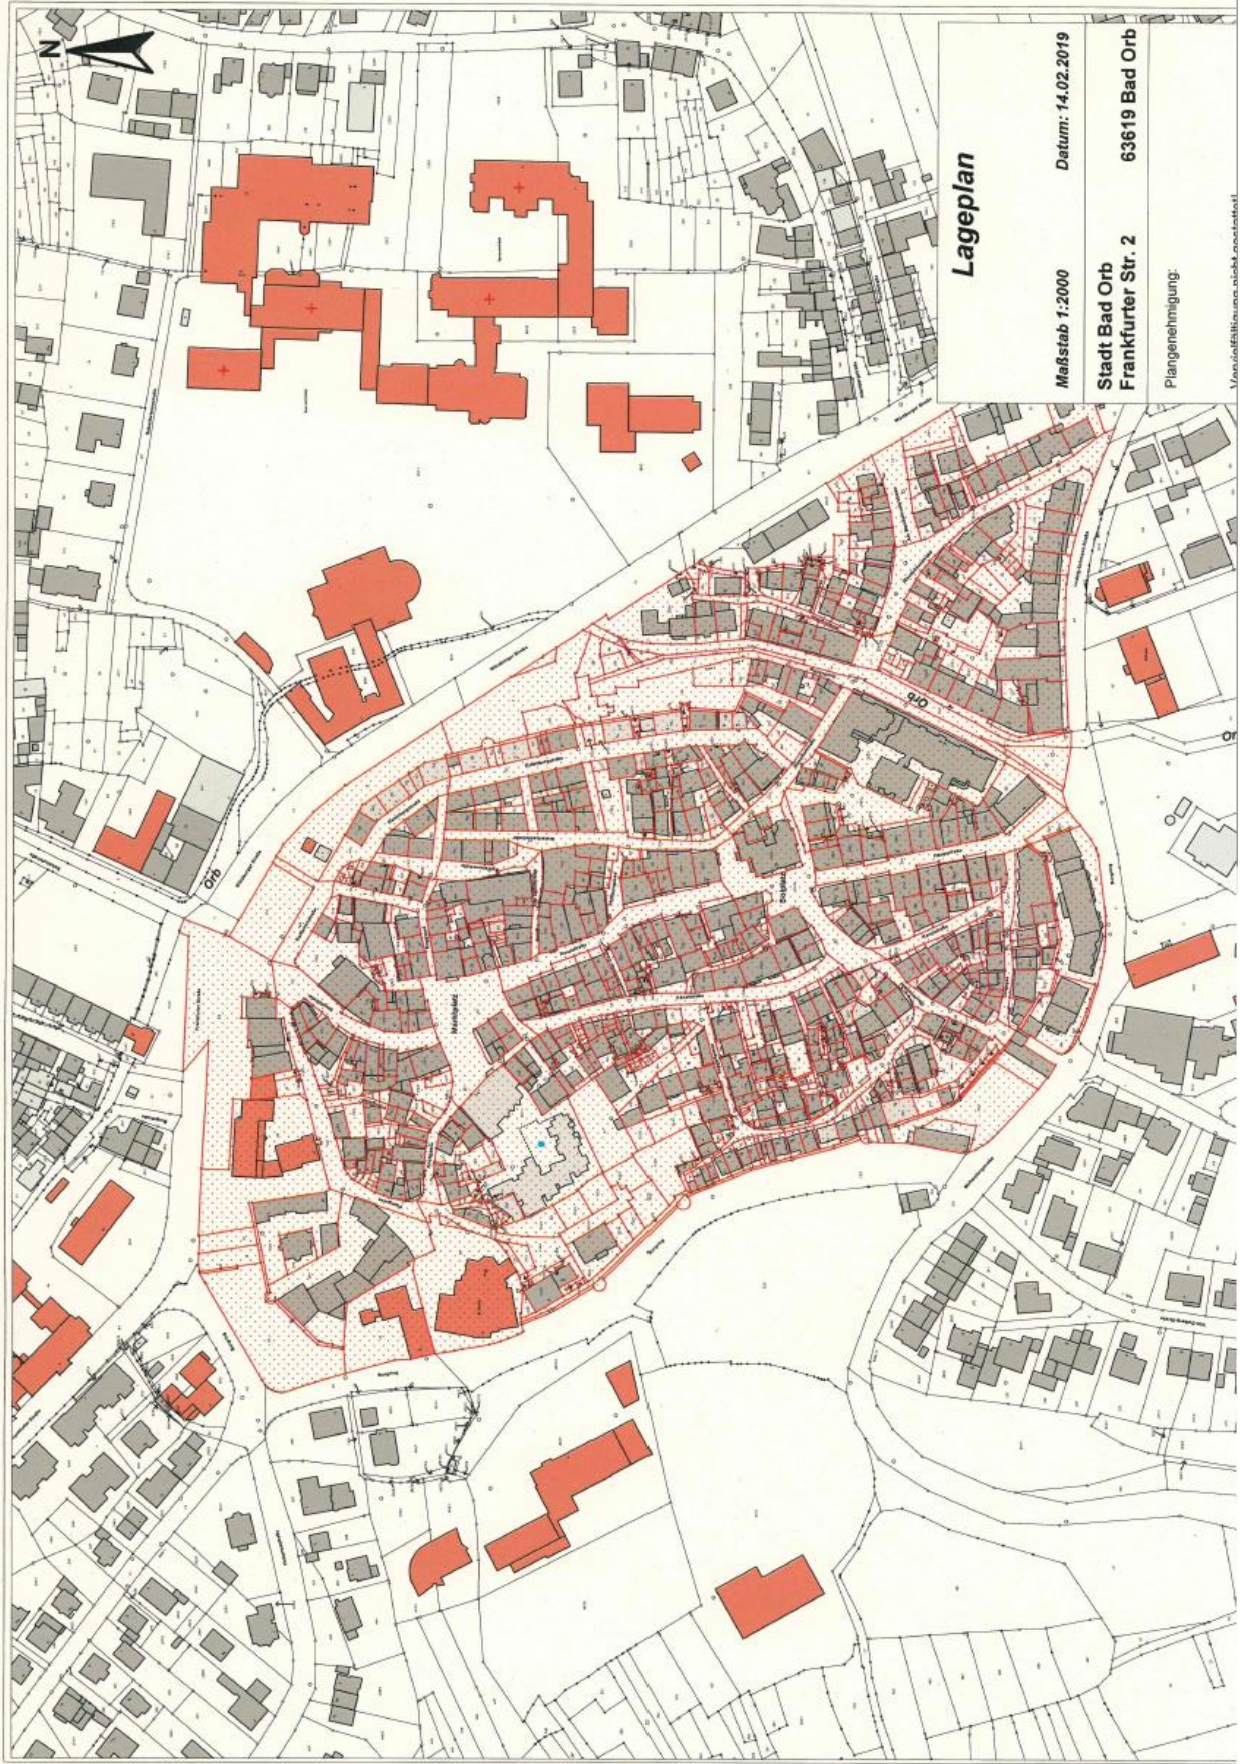

Lageplan

Maßstab 1:2000 Datum: 14.02.2019

Stadt Bad Orb
Frankfurter Str. 2
63619 Bad Orb

Plangenehmigung:

Von der Flurkarte nach § 12 Abs. 1 Nr. 1 BauNVO

Tabelle zur Vorkaufsrechtssatzung "Altstadt"				
Flurstück	Flur	Fläche	Einh.	Lagebezeichnung
49	3	14	m2	Kanalstraße 10
28	3	78	m2	Kirchgasse 3
39	4	20	m2	Hansenschoner Gasse
30/12	3	49	m2	Marktplatz 4, 6
30/5	4	71	m2	Hauptstraße 20
185	4	143	m2	Quellenring 12
173	3	111	m2	Heppengasse 3
50	4	102	m2	Marktplatz 11
289	4	85	m2	Kanalstraße
375	4	38	m2	Kanalstraße 25
357	4	41	m2	Kanalstraße 11, 13
195	3	123	m2	Heppengasse 19
216	3	3	m2	Schwedengasse 2
54/1	4	24	m2	Alte Spitalstraße
167/1	3	118	m2	Heppengasse 9
13	4	1037	m2	Quellenring
35	3	355	m2	Kanalstraße 2
233	3	88	m2	Kanalstraße 52
40/2	4	82	m2	Hauptstraße 26
175/2	3	6	m2	Kanalstraße 30
373	4	37	m2	Kanalstraße 21
210	3	3	m2	Schwedengasse 3
168	3	7	m2	Heppengasse 5
374	4	41	m2	Kanalstraße 23
77/1	1	17	m2	Pfarrgasse 21
285/2	4	13	m2	Kanalstraße 45
30/7	3	10	m2	Kirchgasse
333	4	55	m2	Hauptstraße 70
147	4	97	m2	Gretenbachstraße 27
45	5	37	m2	Wendelinusstraße 16
85	3	173	m2	Freihof 3
282/1	4	98	m2	Hauptstraße 68
48	5	68	m2	Wendelinusstraße 18
155/1	3	15	m2	Heppengasse
106	3	8	m2	Burgring 10
43	4	72	m2	Enggasse 5
38	3	68	m2	Kanalstraße 4
378/1	4	14	m2	Hauptstraße 52
37	4	68	m2	Kanalstraße 7
40	3	68	m2	Kanalstraße 4
113/4	3	282	m2	Burgring 10
351	4	58	m2	Hauptstraße 34
193	3	22	m2	Kanalstraße
73/1	3	79	m2	Kanalstraße 26
338	4	657	m2	Burgring 4

112	3	79 m2	Burgring 10
63	3	10 m2	Freihof 6
30/8	3	11 m2	Marktplatz 4, 6
230	3	3 m2	Kanalstraße 52
179	3	123 m2	Kanalstraße 34
327	4	55 m2	Solgasse 11
28	1	2246 m2	Pfarrgasse 18
44	3	2 m2	Kanalstraße 12
140/2	1	1 m2	Zenkhof
64/1	3	81 m2	Kanalstraße 20
160/1	3	62 m2	Heppengasse 56
4	3	256 m2	Kirchgasse
14/2	1	381 m2	Raiffeisenstraße
147	3	37 m2	Heppengasse 68
88/1	5	145 m2	Wendelinusstraße 25
150/1	3	64 m2	Heppengasse 66
324/1	4	58 m2	Solgasse
313	4	34 m2	Solgasse 8
99	3	6 m2	Heppengasse 10
85	1	51 m2	Hauptstraße 8
129/1	1	16 m2	Zenkhof
321	4	117 m2	Obertorstraße 3, 5
76	5	120 m2	Am Wendelinusbrunnen 8
88/1	1	60 m2	Pfarrgasse 9
81/1	5	91 m2	Wendelinusstraße 13
91	5	140 m2	Wendelinusstraße 29
191	3	32 m2	Kanalstraße 42
78/2	3	13 m2	Freihof 6
27/1	3	198 m2	Kirchgasse 5
49	5	14 m2	Wendelinusstraße 18
165	4	27 m2	Gutenbergstraße 13
111	1	27 m2	Pfarrgasse 11
350	4	106 m2	Hauptstraße 36
54/2	4	501 m2	Raiffeisenstraße 10
75	3	14 m2	Freihof 1
81	3	7 m2	Freihof
308	4	34 m2	Solgasse 2
102/7	3	85 m2	Burgring
115	1	790 m2	Würzburger Straße
230	4	405 m2	Ludwig-Schmank-Straße 5
168	1	112 m2	Gutenbergstraße 9
61/1	1	100 m2	Pfarrgasse 21, 23
227	4	276 m2	Quellenring 25
318	4	61 m2	Obertorstraße 15
15	3	2157 m2	Burgring 12
42	3	38 m2	Kanalstraße 10
161/2	4	276 m2	Gutenbergstr. 28, Jössertorstr. 11, 13

228	3	85 m2	Kanalstraße 50
130	3	80 m2	Heppengasse 36
45	3	46 m2	Kanalstraße 12
70	1	27 m2	Pfarrgasse 33
105/1	1	182 m2	Hauptstraße 18
247/1	4	45 m2	Hauptstraße 57
14/5	5	9 m2	Meistergasse
97	3	61 m2	Heppengasse 8
262/1	4	2392 m2	Quellenring 14, 16, 18
157/1	3	14 m2	Heppengasse
164	4	31 m2	Gutenbergstraße 11
317	4	41 m2	Obertorstraße 15
95	3	4 m2	Heppengasse
113/3	3	115 m2	Burgring 10
195	4	62 m2	Würzburger Straße
306	4	3 m2	Kanalstraße
129	3	58 m2	Heppengasse 34
6/5	3	5 m2	Freihof 5
74	5	143 m2	Am Wendelinusbrunnen 4
204	3	24 m2	Heppengasse 21
7/1	1	120 m2	Pfarrgasse
259/2	4	9 m2	Hauptstraße
267	4	36 m2	Jössertorstraße 20
79	3	7 m2	Freihof 6
151	4	82 m2	Gretenbachstraße 19
312	4	20 m2	Solgasse 8
244	4	50 m2	Hauptstraße 55
155	1	71 m2	Raiffeisenstraße 6
7/1	3	189 m2	Burgring
165	3	34 m2	Heppengasse 13
55	1	34 m2	Pfarrgasse 27
260/1	4	102 m2	Jössertorstraße 16
216	4	17 m2	Wendelinusstraße 2
131	3	154 m2	Heppengasse 38
106	4	221 m2	Raiffeisenstraße 7
88	3	79 m2	Freihof 2
184	4	92 m2	Jössertorstraße 15
328	4	61 m2	Solgasse 9
194	3	4 m2	Kanalstraße 42
2/2	4	169 m2	Kanalstraße
61	3	7 m2	Freihof 6
173	4	17 m2	Gutenbergstraße
22/15	4	1233 m2	Solplatz
139/3	1	137 m2	Zenkhof
83	4	68 m2	Hauptstraße 37
46	3	58 m2	Kanalstraße 14
182	4	191 m2	Gutenbergstraße 27

18	1	21 m2	Burgring
87	5	80 m2	Wendelinusstraße 23
108	4	109 m2	Gretenbachstraße 1
131/1	4	40 m2	Gretenbachstraße 21
166	1	34 m2	Gutenbergstraße 5
25	1	1377 m2	Burgring 14
211	3	41 m2	Heppengasse 27
30/3	5	17 m2	Wendelinusstraße 1
204	4	152 m2	Quellenring 7
22	5	128 m2	Meistergasse 8
280/1	4	156 m2	Hauptstraße 64
7/4	4	107 m2	Gretenbachstraße
268	4	56 m2	Jössertorstraße 20
135/1	1	104 m2	Marktplatz 5
27	5	98 m2	Meistergasse 2, 4
33/1	5	146 m2	Wendelinusstraße 9
117	3	61 m2	Heppengasse 16
207	3	41 m2	Schwedengasse 3
201	4	178 m2	Quellenring 3
30/11	3	2300 m2	Marktplatz 4, 6
132/1	1	24 m2	Zenkhof
84	4	41 m2	Hauptstraße 37
223	4	171 m2	Quellenring 19
98	1	37 m2	Hauptstraße 14
120/1	4	104 m2	Gretenbachstraße 11
14	4	1044 m2	Orb
89/3	4	238 m2	Hauptstraße 33
361	4	17 m2	Kanalstraße
167	1	38 m2	Gutenbergstraße 7
222/1	4	174 m2	Quellenring 17
209	3	3 m2	Schwedengasse 3
158/3	3	13 m2	Heppengasse
50	3	7 m2	Kanalstraße 10
12	5	37 m2	Wendelinusstraße
3/1	4	76 m2	Hansenschoener Gasse
13	5	70 m2	Am Wendelinusbrunnen
130/1	4	283 m2	Gretenbachstraße 15
93	3	71 m2	Heppengasse 2
226/1	4	222 m2	Quellenring 23
180	3	75 m2	Kanalstraße 38
54	3	106 m2	Kanalstraße 18
190	4	75 m2	Quellenring 4
145	4	51 m2	Gretenbachstraße
370	4	48 m2	Kanalstraße 19
136	3	17 m2	Heppengasse 40
154	1	78 m2	Enggasse 1
59	3	3 m2	Freihof 4

337	4	26	m2	Burgring 2
9	4	1432	m2	Würzburger Straße
24/4	4	833	m2	Hauptstraße
193	4	215	m2	Quellenring
35	4	157	m2	Hauptstraße 22
14/2	5	2	m2	Würzburger Straße
124/1	1	147	m2	Enggasse 12
116/1	1	827	m2	Hauptstraße 11
9	5	39	m2	An der Wendelinusstraße
111	4	123	m2	Gutenbergstraße 6
225	3	92	m2	Heppengasse 27
118	1	50	m2	Enggasse 4
67	1	7	m2	Kirchgasse 12
19/3	4	243	m2	Quellenring
82	1	72	m2	Hauptstraße 2
35	5	65	m2	Am Wendelinusbrunnen 5
8/1	3	67	m2	Kanalstraße
224/1	4	163	m2	Quellenring 21
127	4	34	m2	Gutenbergstraße
156/1	4	53	m2	Gutenbergstraße 26
180	4	51	m2	Gutenbergstraße 23
196	3	38	m2	Heppengasse 15
102/8	3	91	m2	Burgring
101/3	3	97	m2	Freihof 5
98/1	4	66	m2	Hauptstraße 45
178	4	17	m2	Gutenbergstraße
174	4	10	m2	Gutenbergstraße
161	1	133	m2	Raiffeisenstraße 3
285/1	4	102	m2	Kanalstraße 45
192	3	5	m2	Kanalstraße
118	3	78	m2	Heppengasse 18
342/1	4	166	m2	Hauptstraße 52
213	4	7	m2	Quellenring 11
65	3	17	m2	Kanalstraße 16
48	3	7	m2	Kanalstraße 12
140/3	3	208	m2	Heppengasse 50
236/1	4	124	m2	Hauptstraße 51
143/1	1	118	m2	Hauptstraße 15
237	4	31	m2	Hauptstraße
96/1	1	160	m2	Kirchgasse 4
125/1	1	65	m2	Enggasse 14
46	5	96	m2	Wendelinusstraße 14
256/1	4	152	m2	Hauptstraße 65
11	4	10	m2	Quellenring
203	4	53	m2	Quellenring 7
116	4	68	m2	Gutenbergstraße 10
5/2	1	43	m2	An der Hauptstraße

171/2	3	55 m2	Heppengasse 5
144/1	3	194 m2	Heppengasse
16	3	27 m2	Kirchgasse
93/6	4	170 m2	Hauptstraße 41
71	5	10 m2	Wendelinusstraße 14
62	3	3 m2	Freihof 6
7/14	4	41 m2	Gutenbergstraße
31	4	13 m2	Kanalstraße 3
40	5	47 m2	Am Wendelinusbrunnen
208	3	21 m2	Heppengasse 27
96	3	72 m2	Heppengasse 4
213	3	7 m2	Kanalstraße 46
134	3	31 m2	Heppengasse 42
206	3	112 m2	Heppengasse 23a
30/4	4	3 m2	Wendelinusstraße
148	3	10 m2	Obertorstraße 10
71/1	3	89 m2	Kanalstraße 24
275	4	153 m2	Hauptstraße 58
19/2	3	114 m2	Kirchgasse 17
47	1	75 m2	Kirchgasse 18
36	5	51 m2	Am Wendelinusbrunnen 7
20/14	5	48 m2	Würzburger Straße
265	4	10 m2	Jössertorstraße 22
215	4	228 m2	Quellenring 15
139/2	1	19 m2	Hauptstraße 11
352/1	4	37 m2	Hauptstraße 32
229	3	45 m2	Kanalstraße 52
46/1	4	153 m2	Raiffeisenstraße 8
141	3	51 m2	Heppengasse 52
102/4	3	179 m2	Burgring
199	3	10 m2	Heppengasse 15
81	1	61 m2	Pfarrgasse 1
21	4	77 m2	Quellenring
21/3	1	233 m2	Pfarrgasse 20a
75	5	95 m2	Am Wendelinusbrunnen 6
48	1	129 m2	Pfarrgasse 35, 35a
45	1	96 m2	Pfarrgasse 16
29/1	1	158 m2	Pfarrgasse 16
1/2	5	527 m2	Am Wendelinusbrunnen
94	3	10 m2	Heppengasse 4
91	3	37 m2	Heppengasse
311	4	51 m2	Solgasse 8
159	1	38 m2	Enggasse 3
13	1	1374 m2	Würzburger Straße
15	4	39 m2	Meistergasse
86	1	65 m2	Hauptstraße 8
167	4	37 m2	Gutenbergstraße 13

32	5	148 m2	Wendelinusstraße 7
106	1	2 m2	Hauptstraße 18
69/2	3	25 m2	Kanalstraße 20, 22
18/3	3	5 m2	Kirchgasse
47	3	10 m2	Kanalstraße 10
258	4	451 m2	Hauptstraße 69
235	3	300 m2	Obertorstraße 2
194	4	206 m2	Würzburger Straße
380/1	4	218 m2	Kanalstraße 33, 35
41	4	177 m2	Marktplatz 7
5/1	4	167 m2	Alte Spitalstraße
14/4	5	6 m2	Würzburger Straße
331	4	12 m2	Hauptstraße
69	1	119 m2	Kirchgasse 14
355/1	4	71 m2	Hauptstraße 28
239	4	12 m2	Hauptstraße
58	3	3 m2	Freihof 4
146	1	68 m2	Marktplatz 1
141	4	63 m2	Jössertorstraße 7
84/1	1	267 m2	Hauptstraße 6, Pfarrgasse 5
144	4	27 m2	Gretenbachstraße
132/2	3	941 m2	Molkenbergstraße
105/9	4	530 m2	Hauptstraße 49
188	3	31 m2	Kanalstraße
20/3	5	53 m2	Würzburger Straße
269	4	58 m2	Jössertorstraße 20
329	4	435 m2	Hauptstraße 70
238	4	17 m2	Hauptstraße 53
59	5	31 m2	Wendelinusstraße
63/1	1	57 m2	Pfarrgasse 17
29	5	177 m2	Wendelinusstraße 5
20	1	203 m2	Frankfurter Straße
17	1	109 m2	Burgring
57	5	22 m2	Wendelinusstraße
206	4	61 m2	Quellenring 11
242	4	8 m2	Jössertorstraße 10
307	4	65 m2	Kanalstraße 66
284	4	75 m2	Hauptstraße 66
207	4	3 m2	Quellenring 11
117	4	61 m2	Gutenbergstraße 12
201	3	31 m2	Schwedengasse 3
196	4	157 m2	Quellenring
98	3	92 m2	Heppengasse 6
94/1	1	20 m2	Pfarrgasse
7/12	4	602 m2	Gretenbachstraße
234	4	12 m2	Ludwig-Schmank-Straße 1
360	4	31 m2	Kanalstraße 11, 13

52	3	44 m2	Kanalstraße 16
218	4	16 m2	Wendelinusstraße 2
133/1	4	65 m2	Gutenbergstraße 22
154	4	7 m2	Jössertorstraße
222/2	4	37 m2	Quellenring 17
319	4	112 m2	Obertorstraße 7
136	4	3 m2	Gutenbergstraße 24
53	3	34 m2	Kanalstraße 16
110/1	3	10 m2	Burgring 10
51	5	243 m2	Wendelinusstraße 22
341	4	92 m2	Solplatz 1
78/1	5	85 m2	Wendelinusstraße 11
231	4	330 m2	Ludwig-Schmank-Straße 3
22/1	4	388 m2	Obertorstraße
26/1	1	2200 m2	Pfarrgasse 22
124	3	75 m2	Heppengasse 26
169	3	7 m2	Heppengasse 5
64/2	4	259 m2	Hauptstraße 21
69/2	4	193 m2	Hauptstraße 27
20/6	5	8 m2	Wendelinusstraße 5
128	4	112 m2	Gutenbergstraße 18
60	5	112 m2	Wendelinusstraße 14
287	4	65 m2	Kanalstraße 41
121	3	28 m2	Heppengasse 22
151	1	11 m2	Enggasse
215	3	31 m2	Schwedengasse 1
273/1	4	175 m2	Hauptstraße 54
104/1	1	147 m2	Hauptstraße 18
125	3	75 m2	Heppengasse 28
200	3	17 m2	Heppengasse 17
58	1	113 m2	Pfarrgasse 25
174/1	3	42 m2	Heppengasse 1
6/3	3	11 m2	Freihof
93/1	4	34 m2	Hauptstraße 39
21/2	1	950 m2	Pfarrgasse 20
291	4	92 m2	Obertorstraße 1
149	4	123 m2	Gretenbachstraße 25
249/1	4	172 m2	Hauptstraße 59
143	4	102 m2	Jössertorstraße 1
219	3	27 m2	Schwedengasse
23	3	11 m2	Kirchgasse 9
8	4	130 m2	Gutenbergstraße
160	1	136 m2	Raiffeisenstraße 1
84	5	101 m2	Wendelinusstraße 19
102/3	3	164 m2	Burgring
343/2	4	86 m2	Hauptstraße 50
296/1	4	38 m2	Stadtlage

14/6	5	14 m2	Würzburger Straße
163	1	109 m2	Gutenbergstraße 1
223	3	27 m2	Heppengasse
167/2	3	2 m2	Heppengasse
66	4	10 m2	Marktplatz 11
107	1	52 m2	Marktplatz
40/1	4	34 m2	Kanalstraße 9
115	3	62 m2	Heppengasse 12
165	1	106 m2	Gutenbergstraße 5
316	4	72 m2	Obertorstraße 13
162	1	130 m2	Gutenbergstraße 2
158/4	3	16 m2	Heppengasse
148	4	33 m2	Gretenbachstraße 27
102/6	3	203 m2	Burgring
154	3	334 m2	Molkenbergstraße 6
37	3	630 m2	Freihof 5
356	4	58 m2	Kanalstraße 11, 13
130/3	4	2 m2	Gretenbachstraße 15
37/1	5	164 m2	Am Wendelinusbrunnen 9
1/2	4	1 m2	Kanalstraße
169	4	22 m2	Gutenbergstraße
293	4	7 m2	Kanalstraße 54
7/5	4	121 m2	Gretenbachstraße
237/1	3	60 m2	Heppengasse 29
59/2	1	108 m2	Kirchgasse 6
202	4	187 m2	Quellenring 5
295	4	48 m2	Kanalstraße 54
108/2	1	159 m2	Kirchgasse 2
57	3	3 m2	Freihof 1
310	4	92 m2	Solgasse 6
7/7	4	933 m2	Gutenbergstraße
376	4	73 m2	Kanalstraße 27
340	4	106 m2	Solplatz 1
77	5	172 m2	Wendelinusstraße 17
198/2	3	5 m2	Heppengasse 21
197	4	75 m2	Quellenring
133/1	1	35 m2	Zenkhof
130/2	4	2 m2	Gretenbachstraße 15
286	4	129 m2	Kanalstraße 43
243	4	6 m2	Jössertorstraße
359	4	7 m2	Kanalstraße 11, 13
45	4	26 m2	Enggasse
83/1	5	29 m2	Wendelinusstraße
162	4	51 m2	Gutenbergstraße
39	3	197 m2	Kanalstraße 6
24	5	76 m2	Meistergasse 6
53	4	30 m2	Marktplatz 11

117	1	82 m2	Raiffeisenstraße 2
92	5	358 m2	Wendelinusstraße 29
73	5	109 m2	Am Wendelinusbrunnen 2
225/1	4	15 m2	Quellenring
41	3	34 m2	Kanalstraße 8
140/1	1	14 m2	Zenkhof
129/1	4	271 m2	Gretenbachstraße 13
149	1	22 m2	Enggasse
142	3	7 m2	Heppengasse 52
47	4	65 m2	Enggasse 7
94	4	31 m2	Hauptstraße 39
137	3	3 m2	Heppengasse 42
140/1	4	25 m2	Gutenbergstraße
174/2	3	9 m2	Heppengasse 1
99/1	4	199 m2	Hauptstraße 47
74	3	11 m2	Freihof 1
18/4	3	33 m2	Kirchgasse
20/3	3	16 m2	Kirchgasse
4/7	1	732 m2	Hauptstraße
132	4	32 m2	Gutenbergstraße
220	3	106 m2	Kanalstraße 46
102/1	4	116 m2	Jössertorstraße 4, 6
15	5	64 m2	Meistergasse
278	4	146 m2	Hauptstraße 62
56	3	3 m2	Freihof
297/2	4	11 m2	Kanalstraße
153	4	44 m2	Gretenbachstraße 15
234	3	129 m2	Obertorstraße 6
63	4	31 m2	Marktplatz 11
7/13	4	428 m2	Jössertorstraße
114	3	31 m2	Heppengasse 12
163	3	17 m2	Heppengasse 13
58	5	21 m2	Wendelinusstraße
86	3	115 m2	Freihof 2
47	5	102 m2	Wendelinusstraße 18
50	1	10 m2	Pfarrgasse 31
277/1	4	156 m2	Hauptstraße 60
240	4	106 m2	Hauptstraße 53
39	5	47 m2	Am Wendelinusbrunnen
102/5	3	187 m2	Burgring
42	4	78 m2	Enggasse 7
266	4	114 m2	Jössertorstraße 22
41	5	94 m2	Wendelinusstraße 8
235	4	17 m2	Ludwig-Schmank-Straße 1
152	4	95 m2	Gretenbachstraße 17
33/2	5	192 m2	Am Wendelinusbrunnen 1
188	4	75 m2	Quellenring 6

133/2	4	10 m2	Gutenbergstraße 24
146	3	48 m2	Obertorstraße 10
347/1	4	56 m2	Hauptstraße 40
30/1	4	5 m2	Meistergasse
176	3	92 m2	Kanalstraße
61	5	112 m2	Wendelinusstraße 14
303	4	109 m2	Kanalstraße 60
107	4	112 m2	Raiffeisenstraße 9
346/1	4	283 m2	Hauptstraße 44, 46
11/2	5	1105 m2	Wendelinusstraße
6/2	3	92 m2	Freihof
28	4	78 m2	Kanalstraße 1
120	3	55 m2	Heppengasse 22
23/1	5	30 m2	Paradiesgasse 1
178	3	68 m2	Kanalstraße 34
44	5	191 m2	Wendelinusstraße 12
292	4	7 m2	Kanalstraße 54
6/6	3	2 m2	Freihof
102/2	3	247 m2	Burgring
4/5	4	876 m2	Hauptstraße
181	4	65 m2	Gutenbergstraße 25
110	4	112 m2	Gretenbachstraße 3
102/10	3	247 m2	Burgring
102/9	3	342 m2	Kirchgasse 37
14	3	328 m2	Burgring
26/1	3	110 m2	Kirchgasse 7
67	3	7 m2	Kanalstraße 16
97/2	4	38 m2	Hauptstraße 43
182	3	58 m2	Kanalstraße 38
177	3	153 m2	Kanalstraße 28
138	4	17 m2	Gretenbachstraße
109/2	1	39 m2	Kirchgasse
89	3	17 m2	Freihof 2
232/1	3	55 m2	Obertorstraße
131/2	4	4 m2	Gretenbachstraße 21
248/5	4	744 m2	Jössertorstraße
52	4	17 m2	Marktplatz 11
366/1	4	74 m2	Kanalstraße 31
44	4	44 m2	Enggasse
18/1	4	121 m2	An der Wendelinusstraße
367/1	4	125 m2	Kanalstraße 29
103/2	1	70 m2	Hauptstraße 16
175/1	3	69 m2	Kanalstraße 30
8	1	441 m2	Enggasse
87	3	95 m2	Freihof 1
52	5	365 m2	Ludwig-Schmank-Straße 17
150	1	14 m2	Enggasse

323/1	4	228 m2	Solgasse 17
14/3	5	39 m2	Würzburger Straße
4/8	1	443 m2	Raiffeisenstraße
29	3	51 m2	Kirchgasse 1
10	5	107 m2	Wendelinusstraße
67	4	75 m2	Hauptstraße 19
68	1	41 m2	Kirchgasse 12
148	1	13 m2	Enggasse
137/1	1	162 m2	Marktplatz 3
62	5	65 m2	Wendelinusstraße 14
214	3	33 m2	Schwedengasse 2
30/5	5	51 m2	Wendelinusstraße 1
139	3	96 m2	Heppengasse 48
25	5	27 m2	Paradiesgasse 2
198/1	3	74 m2	Heppengasse 21
31	3	153 m2	Marktplatz 10
199	4	37 m2	Quellenring
76/1	1	23 m2	Pfarrgasse 15
53	1	38 m2	Pfarrgasse 29
20/12	5	150 m2	Meistergasse 18
24/2	4	130 m2	Hauptstraße
77/2	1	24 m2	Pfarrgasse 16
247/2	4	3 m2	Hauptstraße 59
75/1	1	52 m2	Pfarrgasse 17
34/1	4	68 m2	Hauptstraße 20
65	1	75 m2	Kirchgasse 10
145	3	95 m2	Obertorstraße 8
30/6	3	109 m2	Marktplatz 4, 6
17	4	191 m2	Wendelinusstraße
4/6	1	2486 m2	Frankfurter Straße
37/8	1	585 m2	Pfarrgasse 2
119	4	93 m2	Gutenbergstraße 16
18/1	5	127 m2	Meistergasse 12
109	4	102 m2	Gutenbergstraße 4
101/4	3	167 m2	Heppengasse
232/2	3	52 m2	Obertorstraße 4
185	3	82 m2	Kanalstraße 40
126	3	75 m2	Heppengasse 30
109/1	3	42 m2	Burgring 12
158	1	68 m2	Enggasse 3
56	1	20 m2	Pfarrgasse
322	4	89 m2	Solgasse 19
29	4	92 m2	Marktplatz 14
152	1	29 m2	Enggasse 1
157	1	44 m2	Enggasse 1
147	1	48 m2	Marktplatz 1
260/2	4	35 m2	Jössertorstraße 16

186	4	140 m2	Quellenring 10
315	4	68 m2	Obertorstraße 9
179	4	109 m2	Gutenbergstraße 21
122/2	1	432 m2	Enggasse 6
17/4	3	102 m2	Kirchgasse 23
274/1	4	137 m2	Hauptstraße 56
304	4	65 m2	Kanalstraße 62
50/1	5	31 m2	Wendelinusstraße 18
301/1	4	32 m2	Kanalstraße 60
18/2	5	9 m2	Meistergasse 12
95	4	5 m2	Hauptstraße 39
353/2	4	47 m2	Hauptstraße 32
283	4	38 m2	Hauptstraße 66
200/2	4	16 m2	Würzburger Straße
76	3	65 m2	Freihof 4
113	4	119 m2	Gutenbergstraße 8
128	3	106 m2	Heppengasse 32
43	3	20 m2	Kanalstraße 8
362/1	4	281 m2	Kanalstraße 15, 17
55	5	217 m2	Ludwig-Schmank-Straße 11
309	4	37 m2	Solgasse 4
18/1	3	17 m2	Kirchgasse
90/4	3	3 m2	Freihof
100/2	4	171 m2	Hauptstraße 47a
43	5	78 m2	Wendelinusstraße 10
172	4	106 m2	Gutenbergstraße 17
202/1	3	49 m2	Heppengasse 21
33	3	48 m2	Marktplatz 12
142	4	58 m2	Jössertorstraße
32	3	65 m2	Marktplatz 12
157/1	4	185 m2	Jössertorstraße 9
181	3	358 m2	Kanalstraße 44
34/2	3	79 m2	Marktplatz 8
186/4	3	52 m2	Kanalstraße 32
71	1	68 m2	Kirchgasse 16
176	4	106 m2	Gutenbergstraße 19
92	3	126 m2	Heppengasse 2
114	4	96 m2	Gretenbachstraße 7
332	4	1428 m2	Burgring 2
113	1	48 m2	Kirchgasse 8
151	3	44 m2	Obertorstraße 12
281	4	119 m2	Hauptstraße 66
42	5	72 m2	Wendelinusstraße 8
27	4	45 m2	Burgring
168	4	19 m2	Gutenbergstraße
82	3	7 m2	Freihof 4
325/1	4	113 m2	Solgasse 13, 15

3	3	178 m2	Kirchgasse
252/2	4	157 m2	Hauptstraße 61
83/1	1	94 m2	Hauptstraße 4
7/4	3	63 m2	Kanalstraße
26	5	79 m2	Paradiesgasse 2
164	3	3 m2	Heppengasse 13
187	4	119 m2	Quellenring 8
200/1	4	838 m2	Quellenring 1
18/2	3	2 m2	Kirchgasse
192	4	941 m2	Quellenring
51	4	68 m2	Marktplatz 11
80	1	51 m2	Pfarrgasse 3
320	4	9 m2	Obertorstraße 3, 5
7/2	3	768 m2	Heppengasse
49	4	55 m2	Marktplatz 9
30/2	4	3 m2	Wendelinusstraße
246	4	126 m2	Hauptstraße 57
16	4	202 m2	Meistergasse
112	1	44 m2	Kirchgasse 6
20/2	3	16 m2	Kirchgasse
14/1	1	685 m2	Gutenbergstraße, Raiffeisenstraße
276	4	92 m2	Hauptstraße 56
134	4	68 m2	Gretenbachstraße 23
111	3	49 m2	Burgring 12
53	5	225 m2	Ludwig-Schmank-Straße 15
135	4	104 m2	Gutenbergstraße 24
189	4	27 m2	Quellenring 6
65	4	14 m2	Marktplatz 11
6/4	3	434 m2	Freihof 5
137	4	20 m2	Gutenbergstraße
10/1	3	210 m2	Heppengasse
138	3	96 m2	Heppengasse 46
90/1	3	6 m2	Freihof
20	4	287 m2	Quellenring
202/2	3	2 m2	Heppengasse
32	4	7 m2	Kanalstraße 3
62/1	1	127 m2	Pfarrgasse 15
172/2	3	16 m2	Heppengasse
91/1	4	56 m2	Hauptstraße 31
5/1	3	1399 m2	Marktplatz
127	3	109 m2	Heppengasse 32
130/1	1	18 m2	Zenkhof
198	4	78 m2	Quellenring
232	4	415 m2	Ludwig-Schmank-Straße 1
212	3	27 m2	Schwedengasse 2
377	4	12 m2	Kanalstraße 27
191	4	167 m2	Quellenring 2

305	4	44 m2	Kanalstraße 64
57	1	24 m2	Pfarrgasse 25
51	1	10 m2	Pfarrgasse 31
335	4	55 m2	Solgasse
88/2	5	174 m2	Wendelinusstraße 25a
334	4	82 m2	Hauptstraße 70
183	4	252 m2	Jössertorstraße 15
175	4	48 m2	Gutenbergstraße
217	4	248 m2	Wendelinusstraße 2
152	3	44 m2	Obertorstraße 14
119	1	58 m2	Enggasse 4
78/1	3	14 m2	Freihof 6
116	3	34 m2	Heppengasse 14
257/1	4	126 m2	Hauptstraße 67
38	4	167 m2	Hauptstraße 24, Kanalstraße 9
132/1	3	312 m2	Molkenbergstraße 8
133	3	143 m2	Heppengasse 44
7/1	4	302 m2	Raiffeisenstraße
115	4	150 m2	Gretenbachstraße 9
63/2	1	11 m2	Pfarrgasse 17
20/5	5	105 m2	Wendelinusstraße 7
217	3	4 m2	Schwedengasse 2
349/1	4	157 m2	Hauptstraße 38
297/1	4	155 m2	Kanalstraße 56
6/2	1	857 m2	Pfarrgasse
112	4	116 m2	Gretenbachstraße 5
226	3	54 m2	Obertorstraße 2
221	3	167 m2	Kanalstraße 48
186/2	3	7 m2	Kanalstraße 32
163	4	102 m2	Gutenbergstraße 11
142	1	137 m2	Hauptstraße 13
50/2	5	218 m2	Wendelinusstraße 20
80	3	7 m2	Freihof 1
110/2	3	14 m2	Burgring 12
135	3	37 m2	Heppengasse 40
170	4	106 m2	Gutenbergstraße 15
288	4	68 m2	Hauptstraße 60
89/1	5	319 m2	Wendelinusstraße 27
197	3	55 m2	Heppengasse 17
85/1	5	224 m2	Würzburger Straße
177	4	14 m2	Gutenbergstraße
210/1	4	153 m2	Quellenring 9
155	4	37 m2	Jössertorstraße 5
164	1	68 m2	Gutenbergstraße 3
236	3	57 m2	Heppengasse
9	3	119 m2	Schwedengasse
367/2	4	3 m2	Kanalstraße 29

348	4	54 m2	Hauptstraße 42
294	4	44 m2	Kanalstraße 52
20/9	5	24 m2	Paradiesgasse 1
7/8	4	57 m2	Jössertorstraße
161	3	82 m2	Heppengasse
339	4	39 m2	Burgring
66	1	10 m2	Kirchgasse 12
150/2	3	24 m2	Heppengasse
26/1	4	311 m2	Solgasse
55	3	20 m2	Freihof 4
28	5	102 m2	Wendelinusstraße 3
34	5	92 m2	Am Wendelinusbrunnen 3
214	4	112 m2	Quellenring 13
22	3	99 m2	Kirchgasse 13
12	4	150 m2	Quellenring
69/1	3	89 m2	Kanalstraße 22
6/1	4	199 m2	Phillippsgasse
290	4	119 m2	Kanalstraße 39
66	3	20 m2	Kanalstraße 16
25	4	344 m2	Kanalstraße
38	5	22 m2	Am Wendelinusbrunnen
354/2	4	92 m2	Hauptstraße 30
156	1	41 m2	Enggasse 1
56	5	670 m2	Ludwig-Schmank-Straße 9
166	4	109 m2	Gutenbergstraße 13
344/1	4	100 m2	Hauptstraße 48
82	4	119 m2	Gretenbachstraße 6
119	3	68 m2	Heppengasse 20
89/1	1	185 m2	Hauptstraße 10, 12, 14
153	1	20 m2	Raiffeisenstraße 6
241	4	107 m2	Jössertorstraße 10
19	1	220 m2	Burgring
171/1	4	39 m2	Gutenbergstraße 17
314	4	24 m2	Obertorstraße 11
51	3	7 m2	Kanalstraße 8
150	4	27 m2	Gretenbachstraße 19
123	1	21 m2	Enggasse 3
139	4	190 m2	Gretenbachstraße 29
36	4	34 m2	Kanalstraße 5
107	3	8 m2	Burgring 10
225/2	4	213 m2	Quellenring
245/1	4	117 m2	Hauptstraße 55
49	1	58 m2	Pfarrgasse 31
381	4	160 m2	Kanalstraße 37
54	1	20 m2	Pfarrgasse 29
336	4	37 m2	Burgring 2
54	5	207 m2	Ludwig-Schmank-Straße 13

25	3	27 m2	Kirchgasse 9
66/1	5	286 m2	Wendelinusstraße
70/2	4	314 m2	Gretenbachstraße 4
218	3	7 m2	Schwedengasse 1
72	5	10 m2	Wendelinusstraße 14
96	4	106 m2	Gretenbachstraße 8
227	3	92 m2	Kanalstraße 50
92/2	4	225 m2	Hauptstraße 29
101/2	3	478 m2	Heppengasse
52	1	51 m2	Pfarrgasse 31
84/1	3	171 m2	Freihof 4
33	4	72 m2	Kanalstraße 3
100	3	31 m2	Heppengasse 10
123	3	41 m2	Heppengasse 24
14/7	5	41 m2	Würzburger Straße
184	3	31 m2	Kanalstraße 36
18/5	3	26 m2	Kirchgasse
190	3	4 m2	Kanalstraße
271	4	30 m2	Solplatz 2
270	4	157 m2	Solplatz 2
358	4	7 m2	Kanalstraße 11, 13
14/1	5	51 m2	Würzburger Straße
24	3	92 m2	Kirchgasse 11
254/2	4	159 m2	Hauptstraße 63
77	3	116 m2	Freihof 6
189	3	15 m2	Kanalstraße 42
1/3	4	886 m2	Kanalstraße
122	3	27 m2	Heppengasse 24
21/3	5	134 m2	Meistergasse 10
85	4	49 m2	Hauptstraße 35
20/10	5	4 m2	Paradiesgasse 1
16	1	1660 m2	Burgring
205	3	102 m2	Heppengasse 25
2	5	41 m2	Paradiesgasse
48	4	78 m2	Marktplatz 7
118	4	126 m2	Gutenbergstraße 14

Stadt Bad Orb

-Kurstadt im Spessart-