


Bebauungsplan "Freiflächenphotovoltaikanlage II" (Teilplan A und Teilplan B)

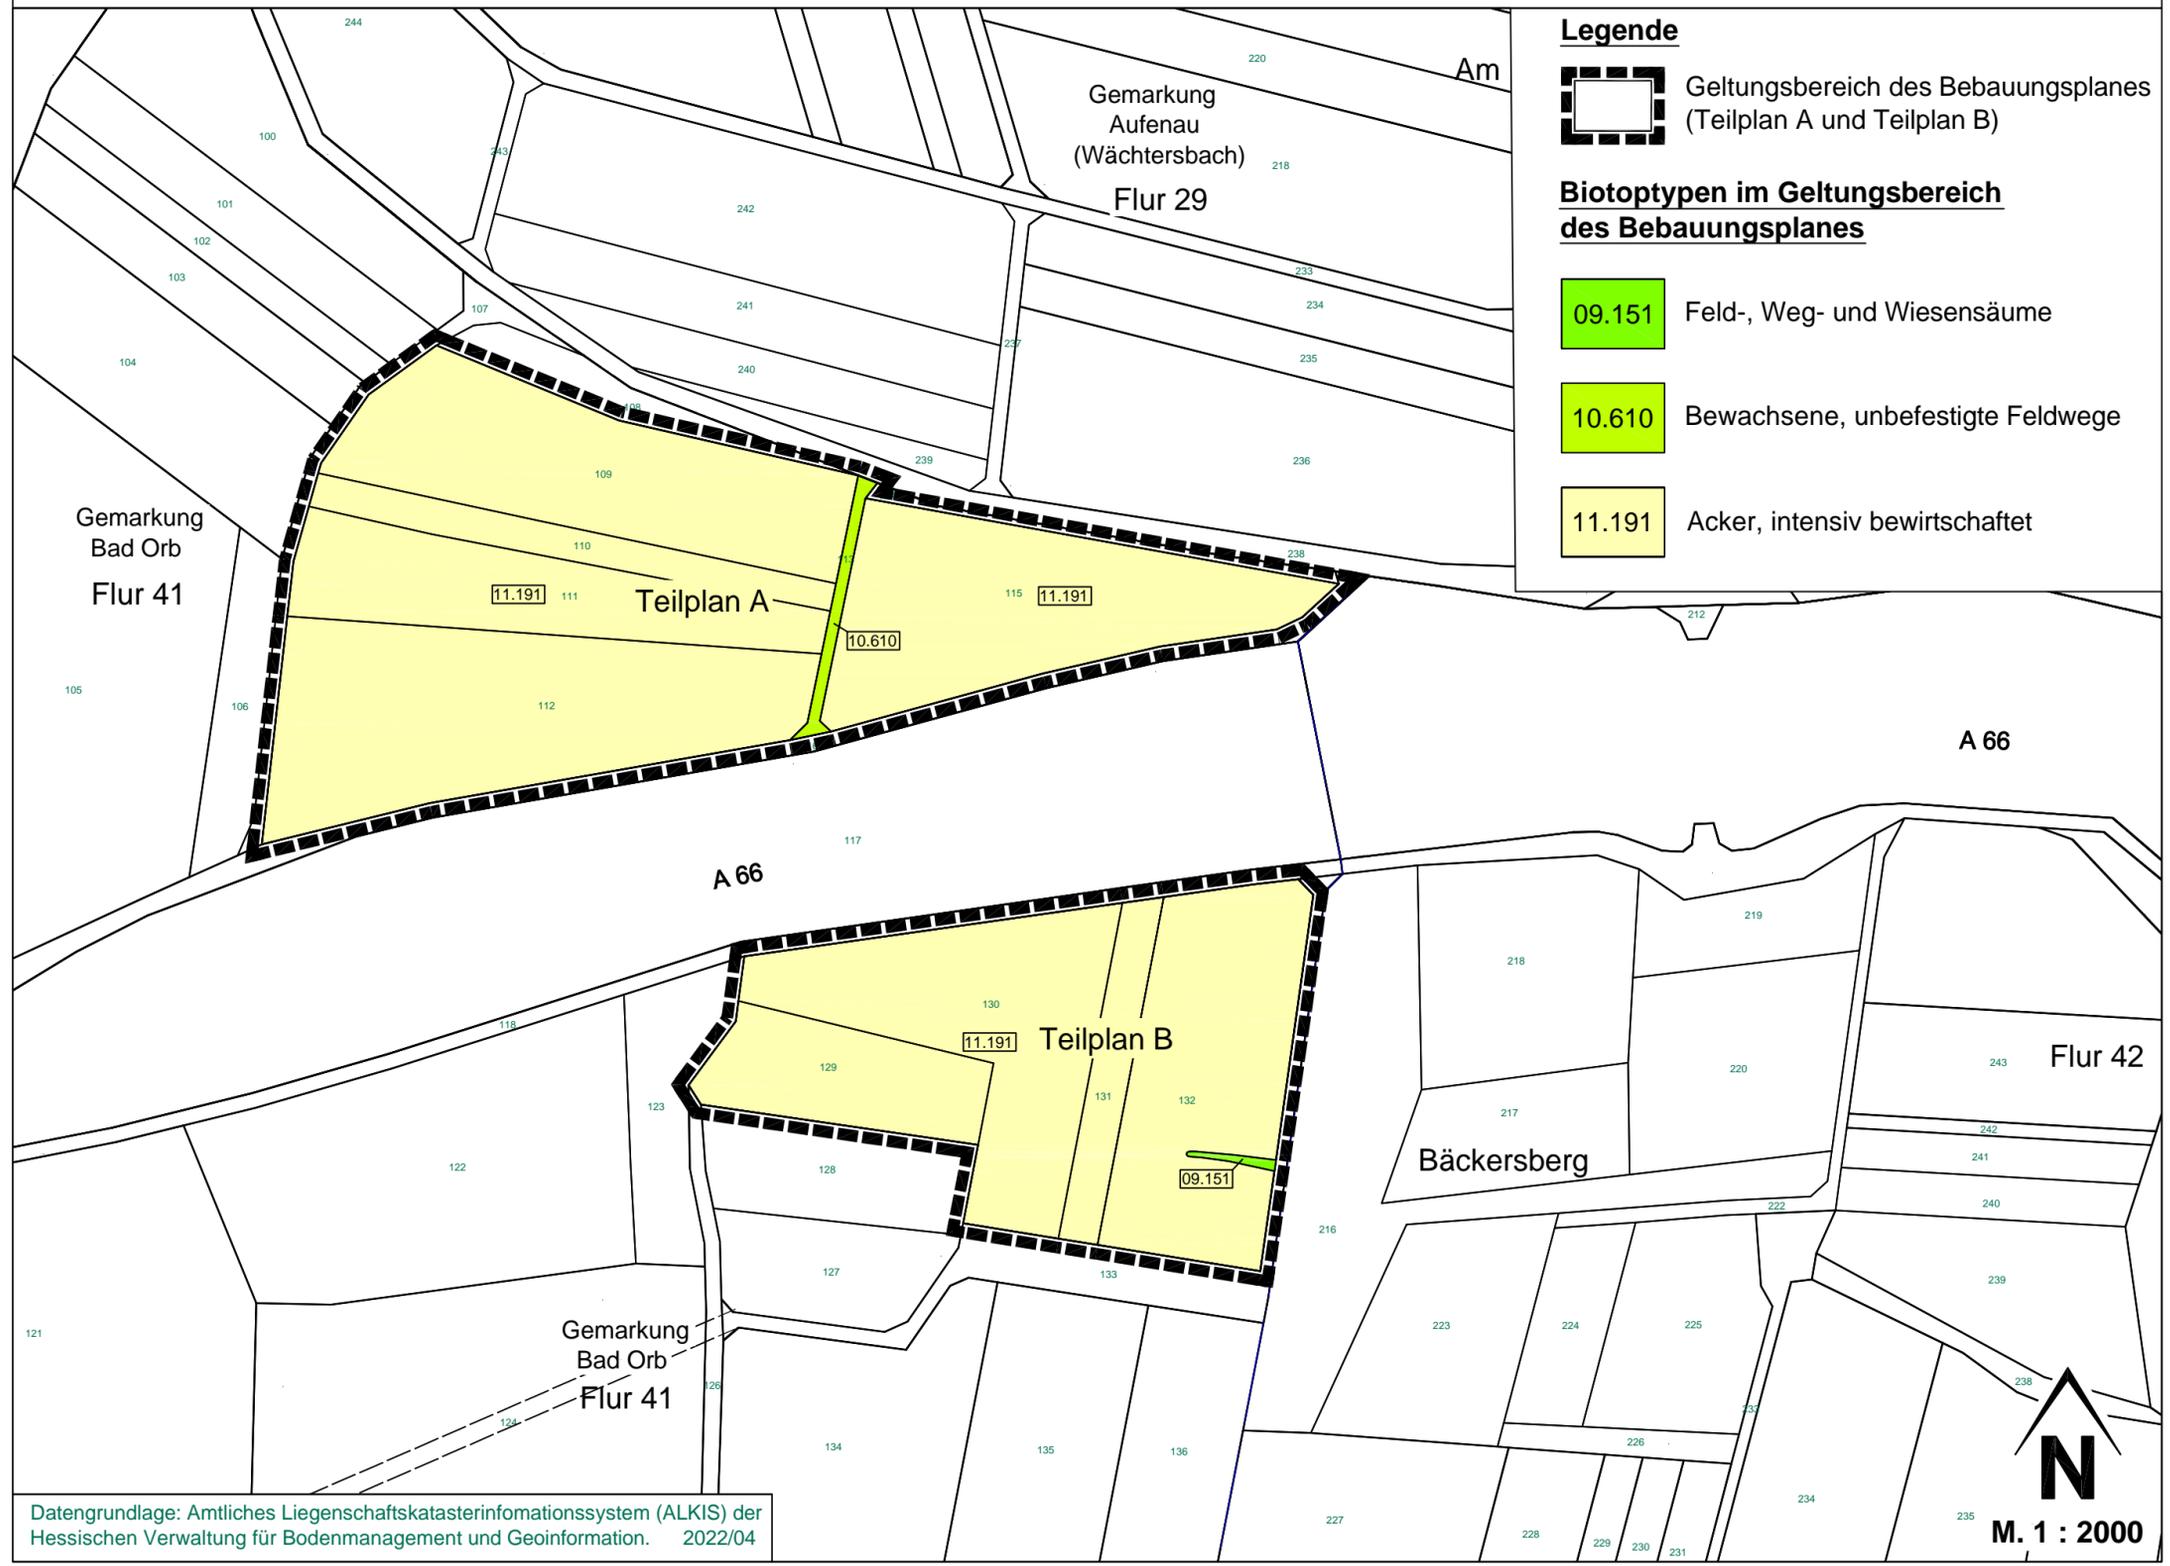

Bestandsplan

zum Bebauungsplan
"Freiflächenphotovoltaikanlage II"
 der Stadt Bad Orb

Der Bebauungsplan besteht aus den Teilplan A und Teilplan B

THOMASEGEL
 Planungsgruppe

Architekturbüro für Städtebau und Landschaftsplanung


Carl-Friedrich-Benz-Str 10
 63505 Langenselbold
 planungsgruppe-egel@t-online.de · www.planungsgruppe-egel.de

Tel.: 0 61 84 / 93 43 77
 Fax: 0 61 84 / 93 43 78
 Mobil: 0 172 / 67 55 802



M. 1:2000

Projekt Nr. 20046 - 00	Verfahrensstand Frühzeitige Öffentlichkeits- und Behördenbeteiligung	Entwickelt	Bonewitz
		Bearbeitet	Bonewitz
		Geprüft	Egel
		Fertiggestellt	17.11.2022

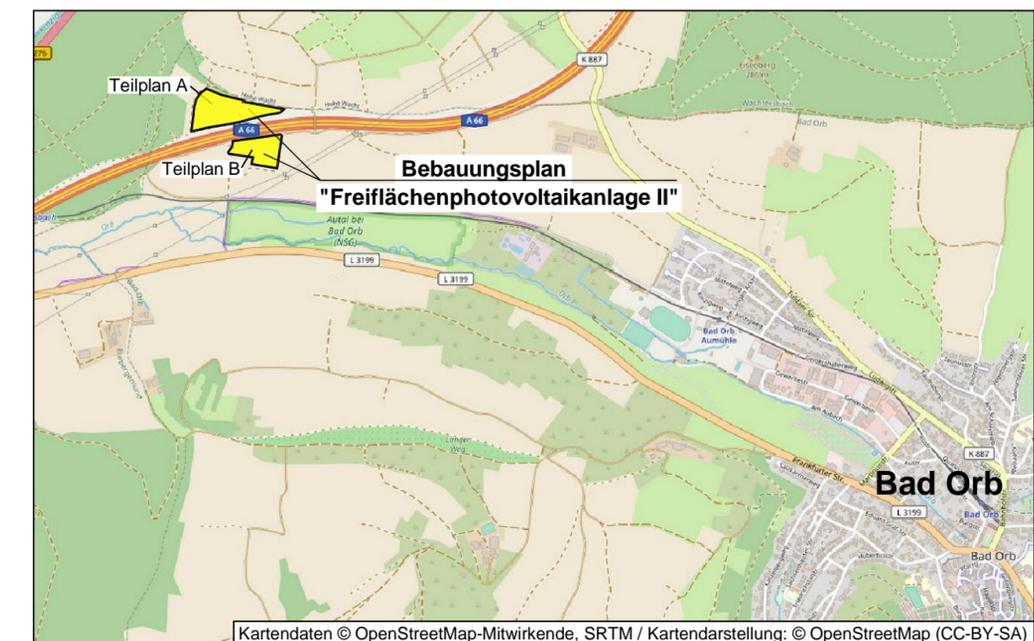

Übersichtskarte